



zijgevel bnr. 2

zijgevel bnr. 1

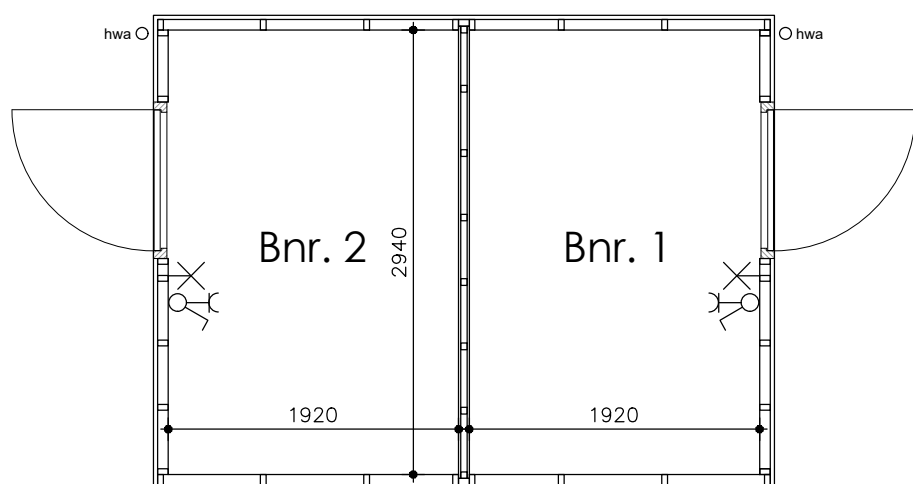

plattegrond

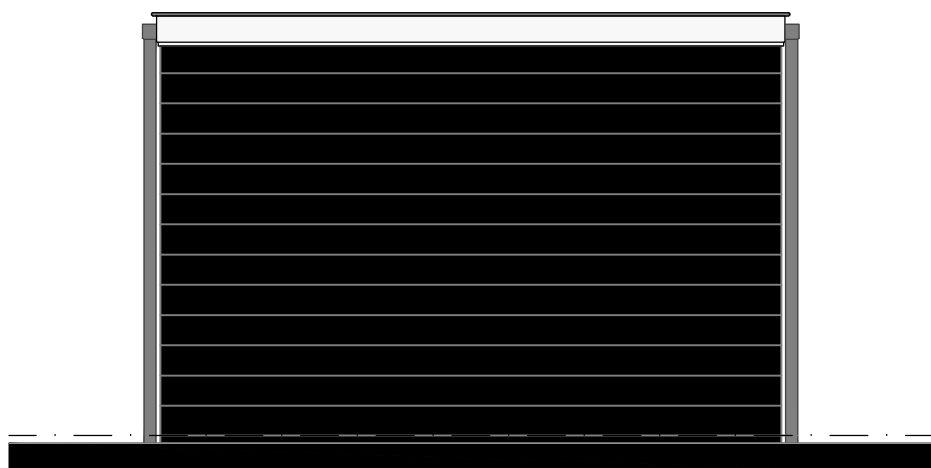

voor-/achtergevel

In de praktijk kan afgeweken worden van de aangegeven maatvoering en detaillering. Posities bouwdelen/-onderdelen, installatie onderdelen e.d. zijn indicatief aangegeven. Posities zijn afhankelijk van mogelijkheden leveranciers en producenten.

Amsterdams Noorden
Bnr. 1 en 2

V-BE Verkooptekening bergingen

Datum 06-11-2025
Formaat A3
Schaal 1:50 (op ware grootte afdrucken)