


Plattegrond begane grond

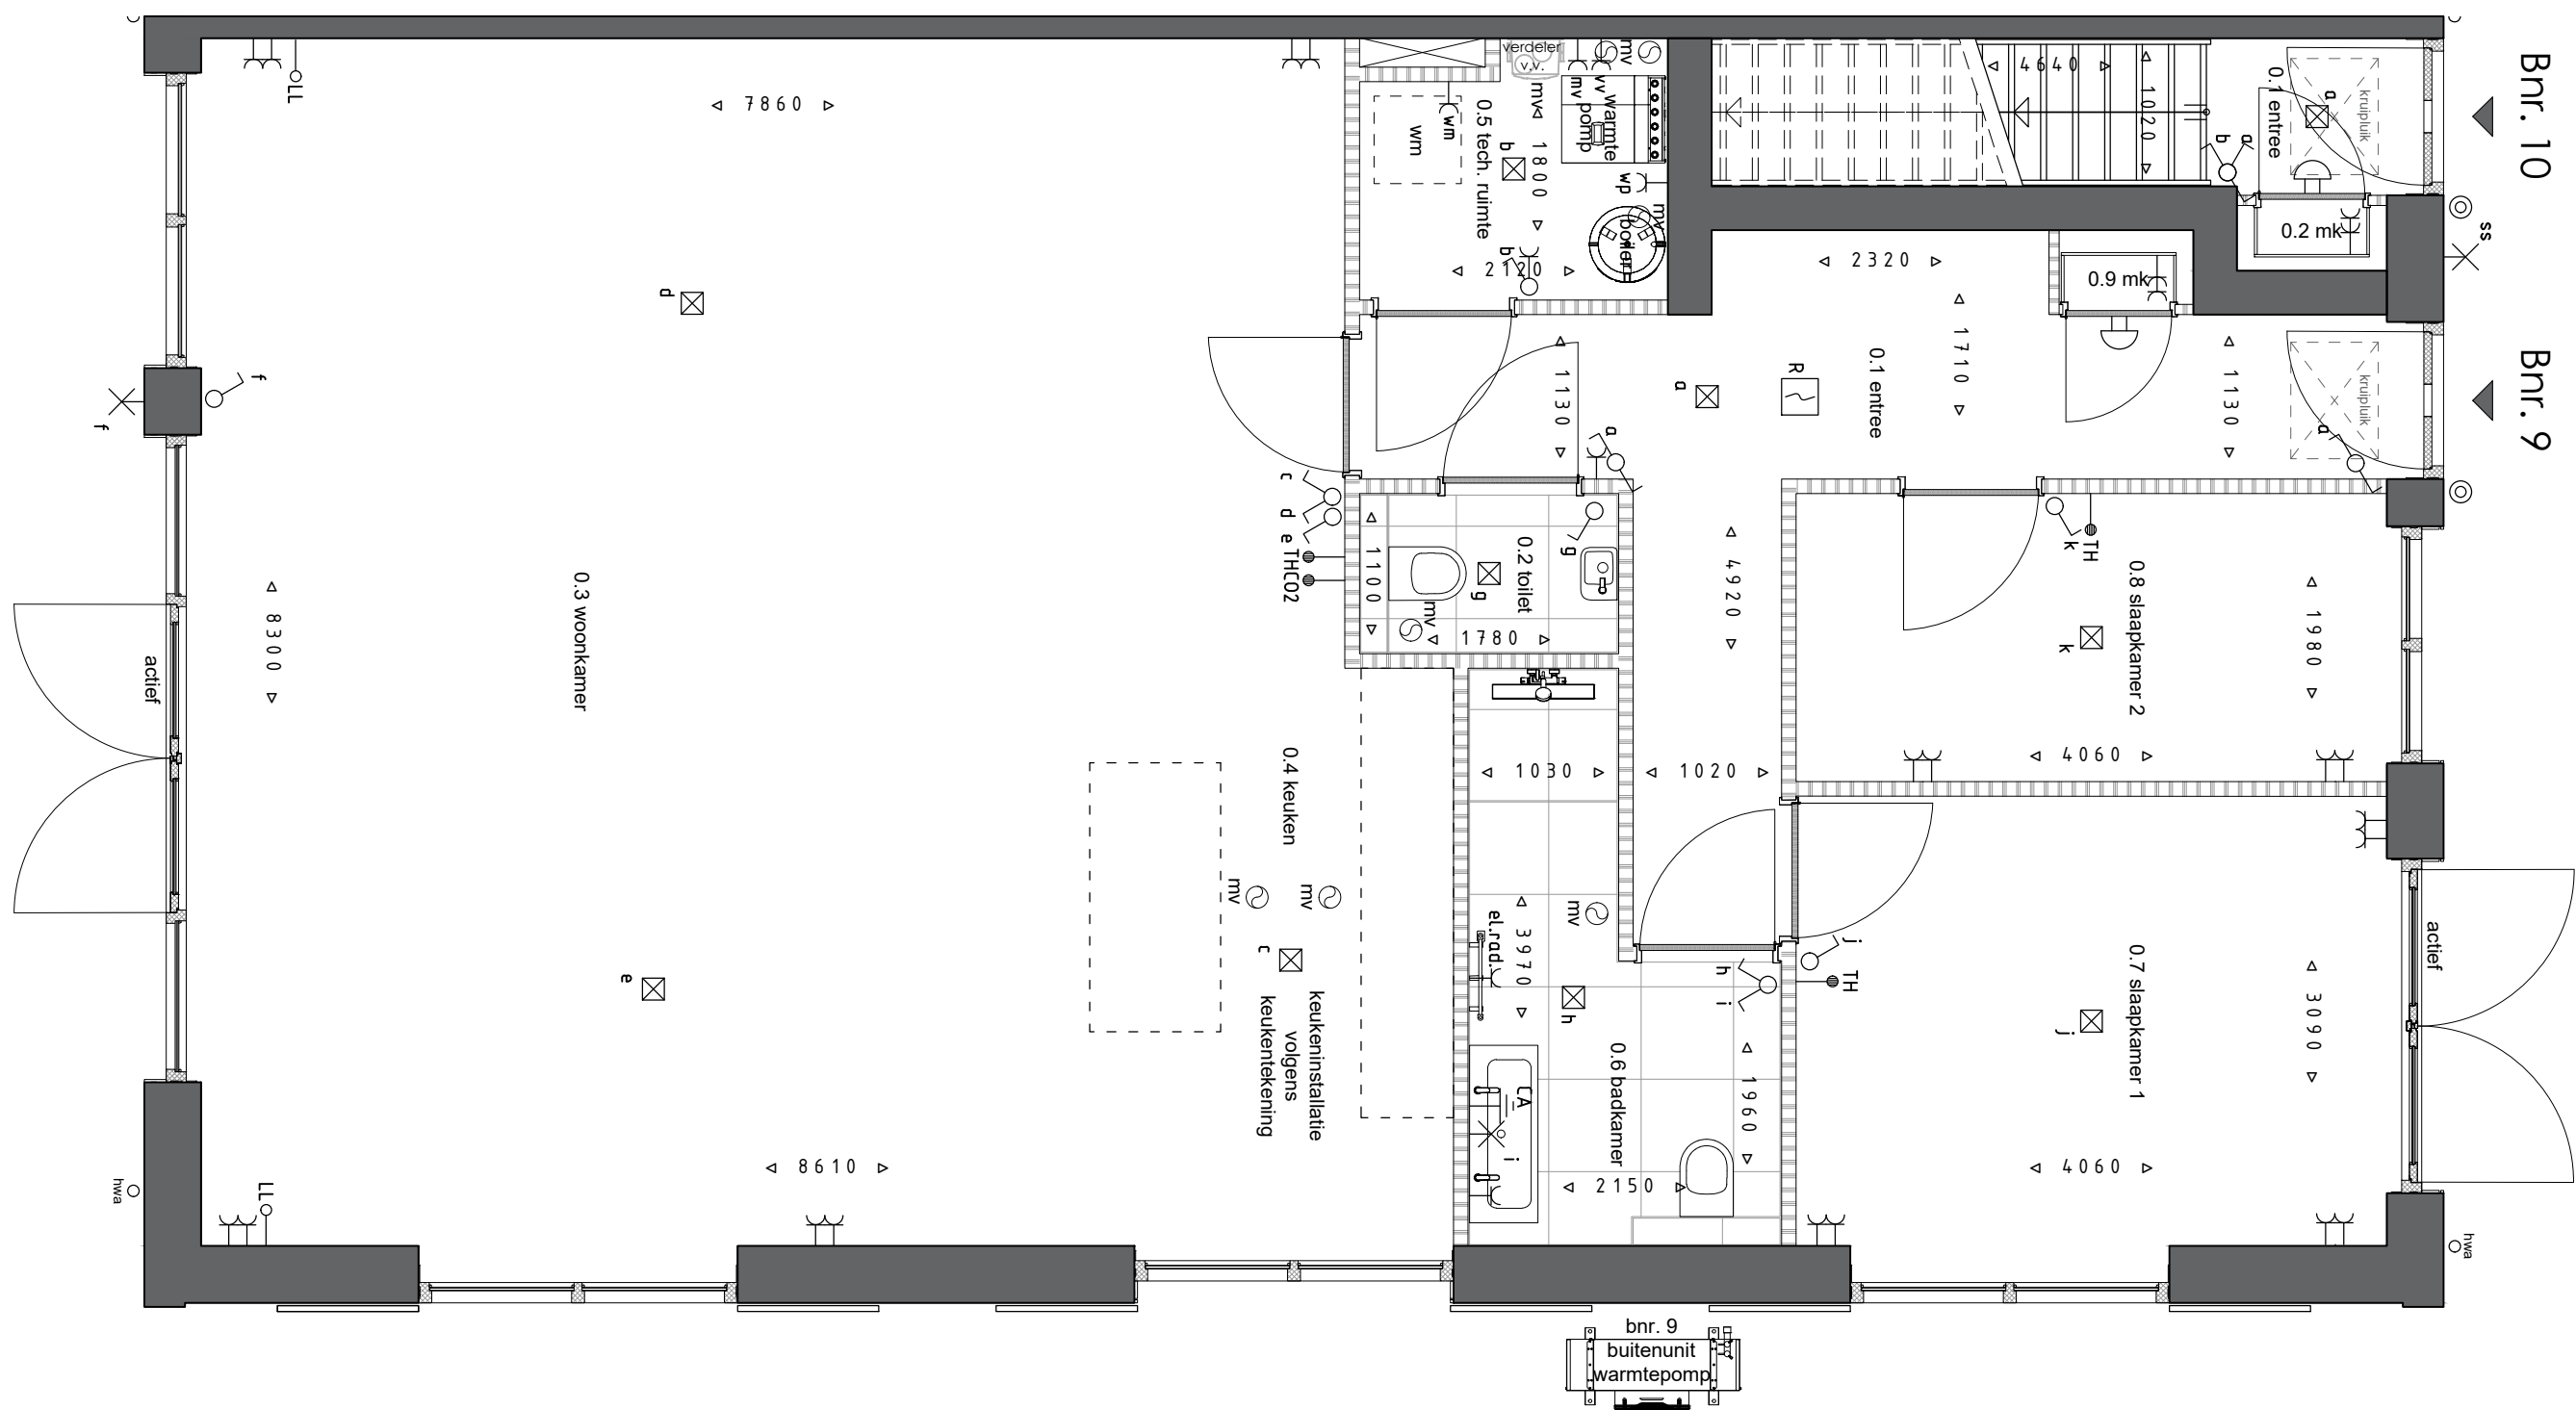

Amsterdams Noorden  
Bnr. 9 en 10

V-PB3 Verkooptekening plattegrond begane grond

Datum 06-11-2025  
Formaat A3  
Schaal 1:50 (op ware grootte afdrukken)

In de praktijk kan afgeweken worden van de aangegeven maatvoering en detaillering. Posities bouwdeelen/-onderdelen, installatie onderdelen e.d. zijn indicatief aangegeven. Posities zijn afhankelijk van mogelijkheden leveranciers en producenten.



Amsterdams Noorden  
ZUIDEINDE-AMSTERDAM