


Bnr. 10

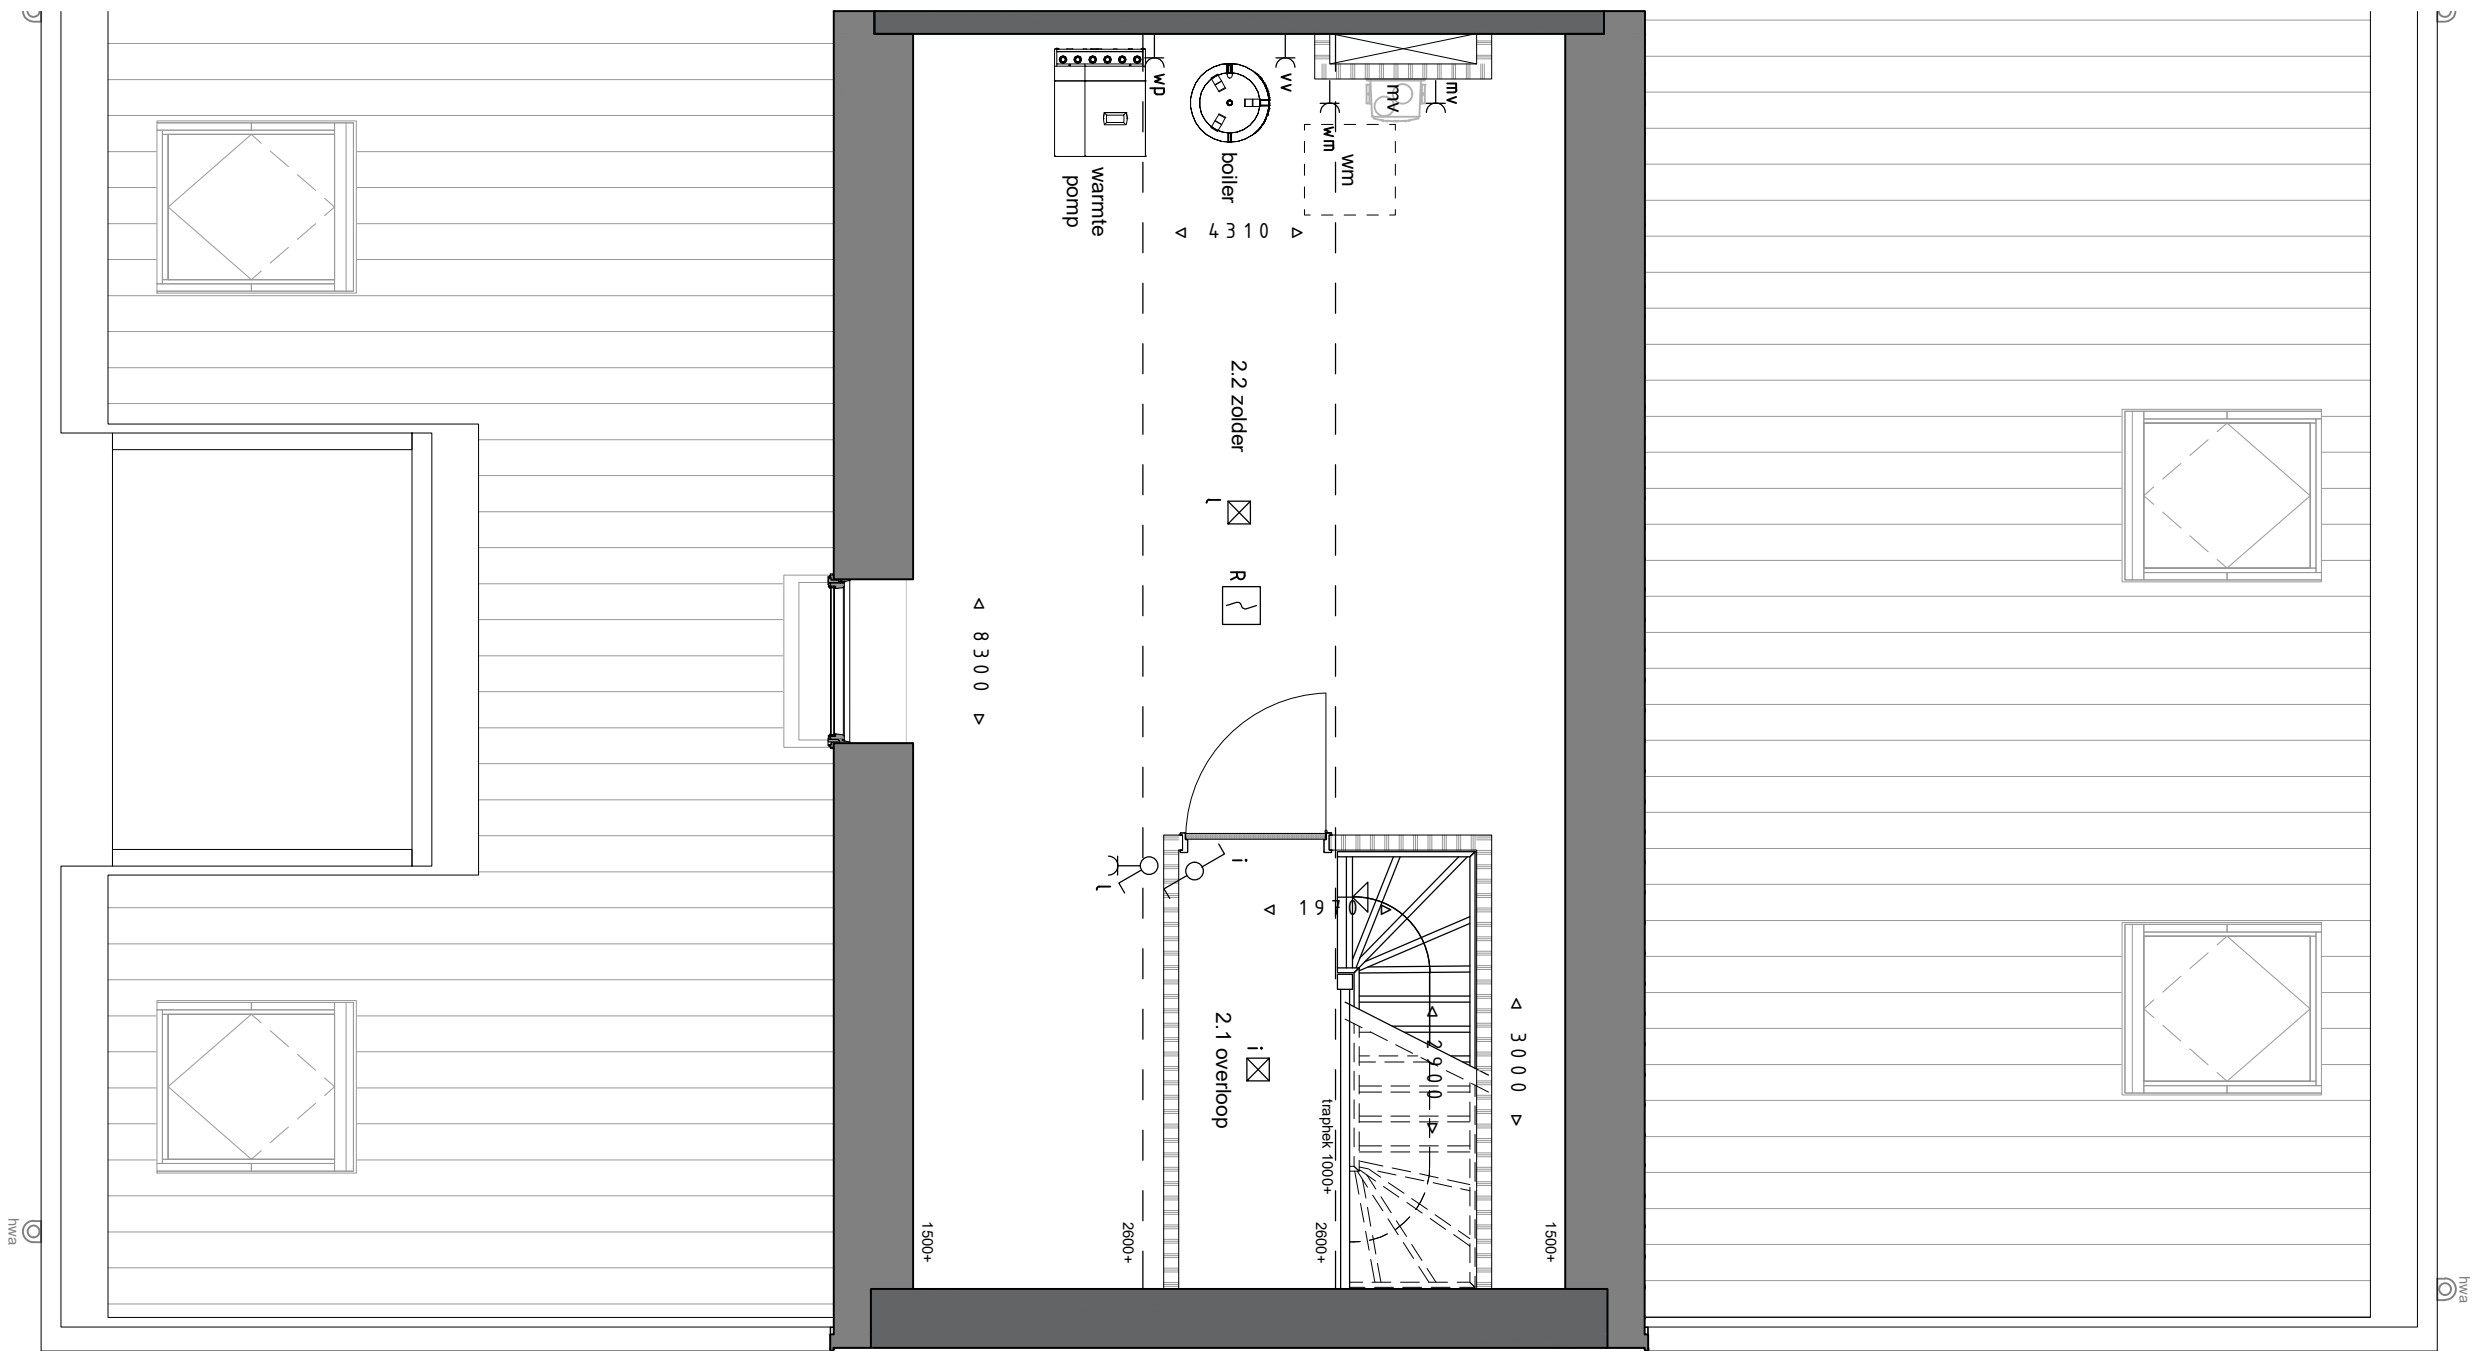

Plattegrond zolder

Amsterdams Noorden
Bnr. 10

V-PZ3 Verkooptekening plattegrond zolder

Datum 06-11-2025
Formaat A3
Schaal 1:50 (op ware grootte afdrukken)

In de praktijk kan afgeweken worden van de aangegeven maatvoering en detaillering. Posities bouwdeelen/-onderdelen, installatie onderdelen e.d. zijn indicatief aangegeven. Posities zijn afhankelijk van mogelijkheden leveranciers en producenten.



Amsterdams Noorden
ZUIDEINDE-AMSTERDAM