


Linkerzijgevel

Bnr. 4

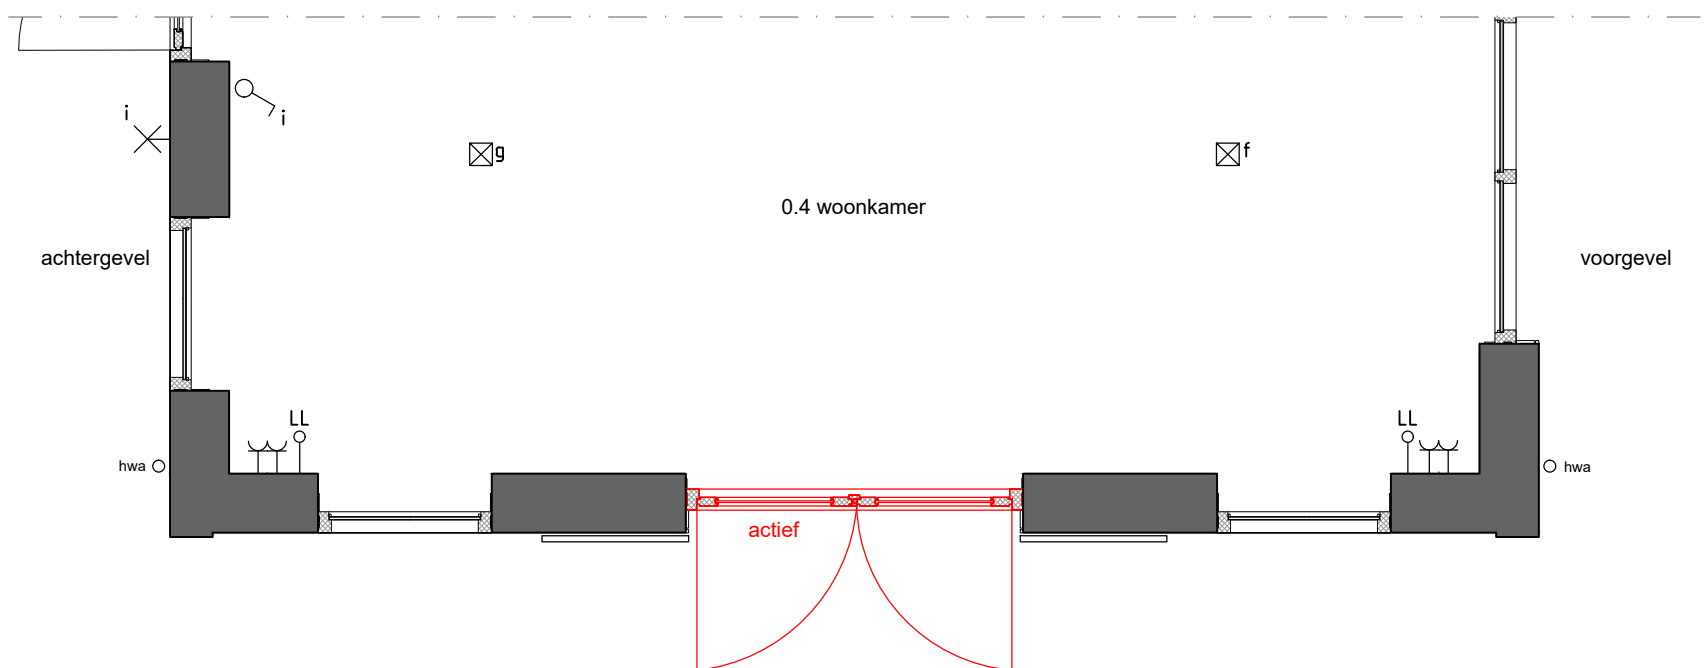

Plattegrond begane grond

In de praktijk kan afgeweken worden van de aangegeven maatvoering en detaillering. Posities bouwdelen/-onderdelen, installatie onderdelen e.d. zijn indicatief aangegeven. Posities zijn afhankelijk van mogelijkheden leveranciers en producenten.

Amsterdams Noorden
Bnr. 3 en 4 (getekend)

1BE.001 Optietekening extra dubbele deuren in woonkamer

Datum 06-11-2025
Formaat A3
Schaal 1:50 (op ware grootte afdrucken)