Plattegrond begane grond

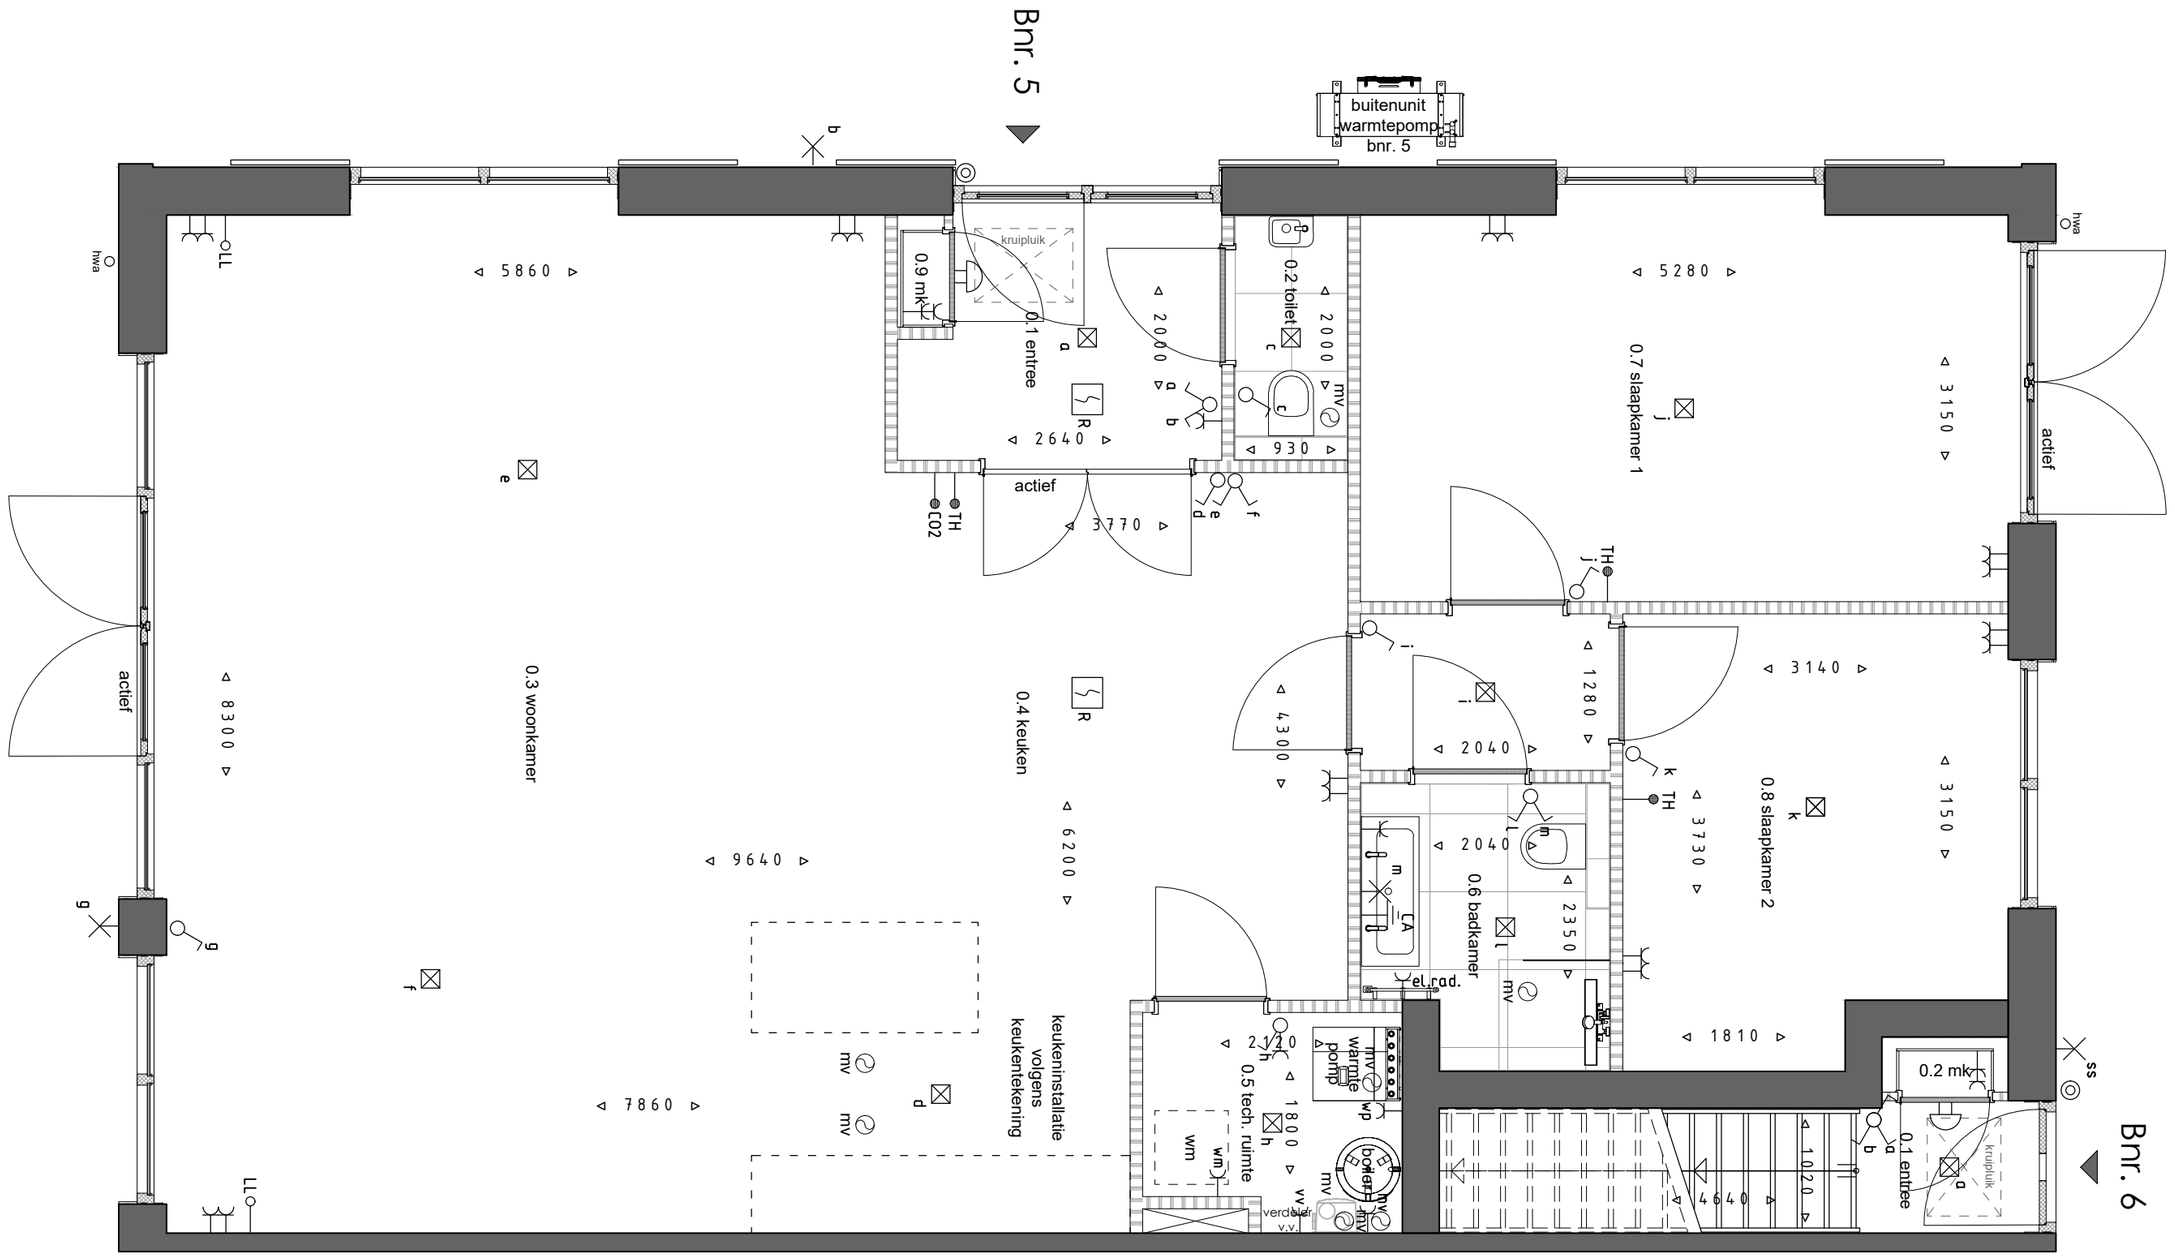

Amsterdams Noorden

Bnr. 5 en 6

V-PB1 Verkooptekening plattegrond begane grond

Datum 06-11-2025
Formaat A3
Schaal 1:50 (op ware grootte afdrukken)

In de praktijk kan afgeweken worden van de aangegeven maatvoering en detaillering. Posities bouwdelen/-onderdelen, installatie onderdelen e.d. zijn indicatief aangegeven. Posities zijn afhankelijk van mogelijkheden leveranciers en producenten.

KLOMPENBURG BOUW

Amsterdams Noorden
ZUIDEINDE-AMSTERDAM