



voorgevel

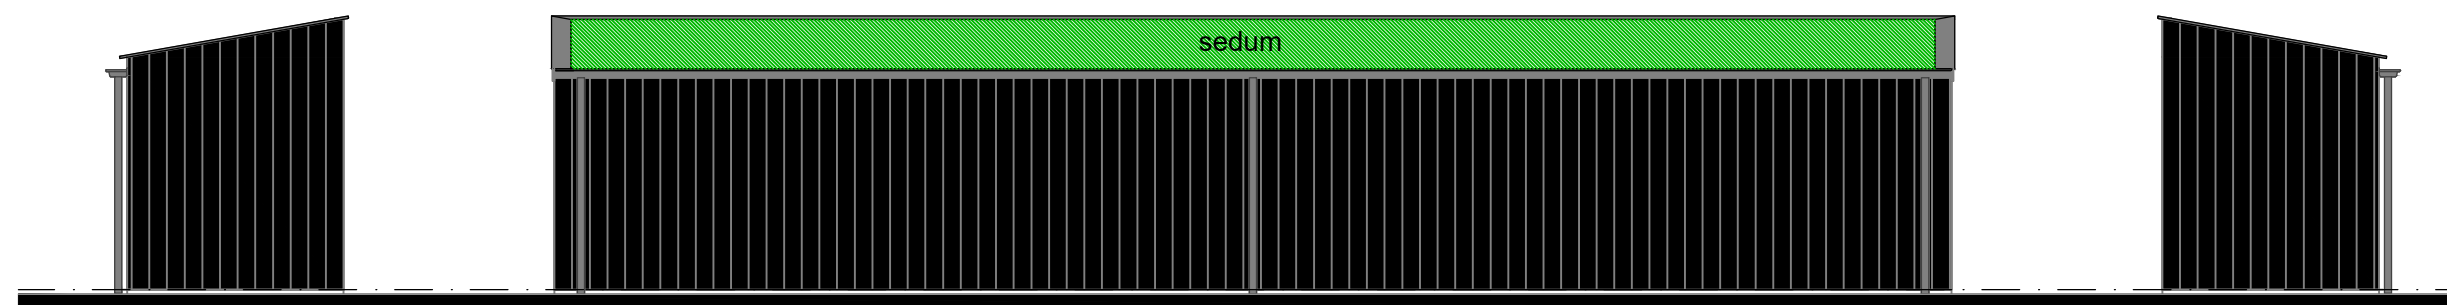

linkerzijgevel

achtergevel

rechterzijgevel

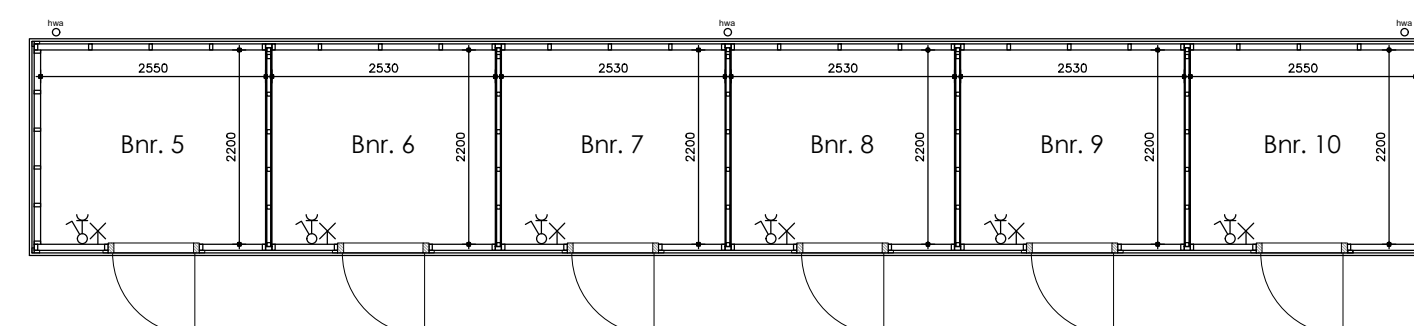

plattegrond

Amsterdams Noorden
Bnr. 5 t/m 10

V-BE Verkooptekening bergingen

Datum 06-11-2025
Formaat A3
Schaal n.v.t.

In de praktijk kan afgeweken worden van de aangegeven maatvoering en detaillering. Posities bouwdeelen/-onderdelen, installatie onderdelen e.d. zijn indicatief aangegeven. Posities zijn afhankelijk van mogelijkheden leveranciers en producenten.

